


X 40 / X 45 svislý řez - otevírání do stěny

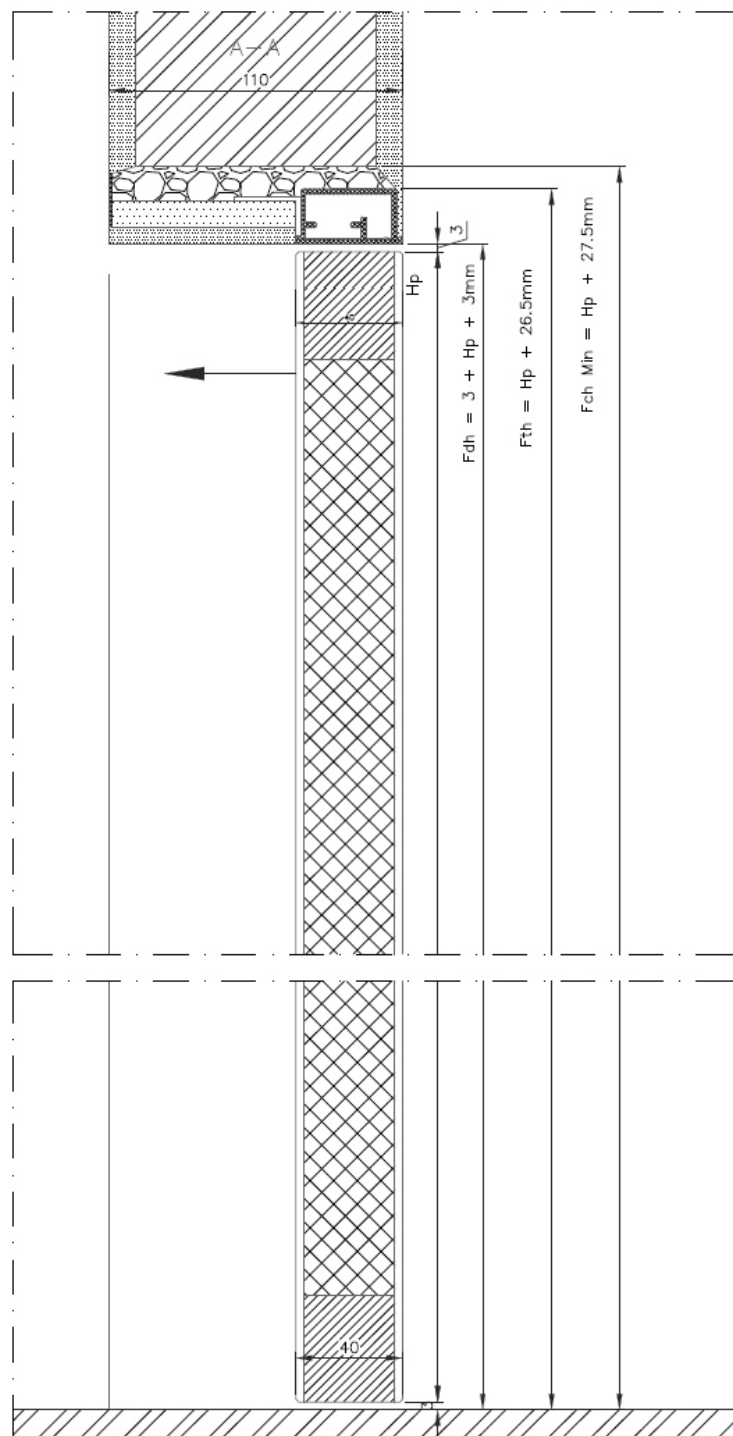

H_p	=	VÝŠKA DVEŘNÍHO KRÍDLA
F_{dh}	=	VÝŠKA K ZÁRUBNÍ
F_{th}	=	CELKOVÁ VÝŠKA SE ZÁRUBNÍ
F_{ch}	=	VÝŠKA STAVEBNÍHO OTVORU

