


X 40 / X45 svislý řez - otevírání na líc

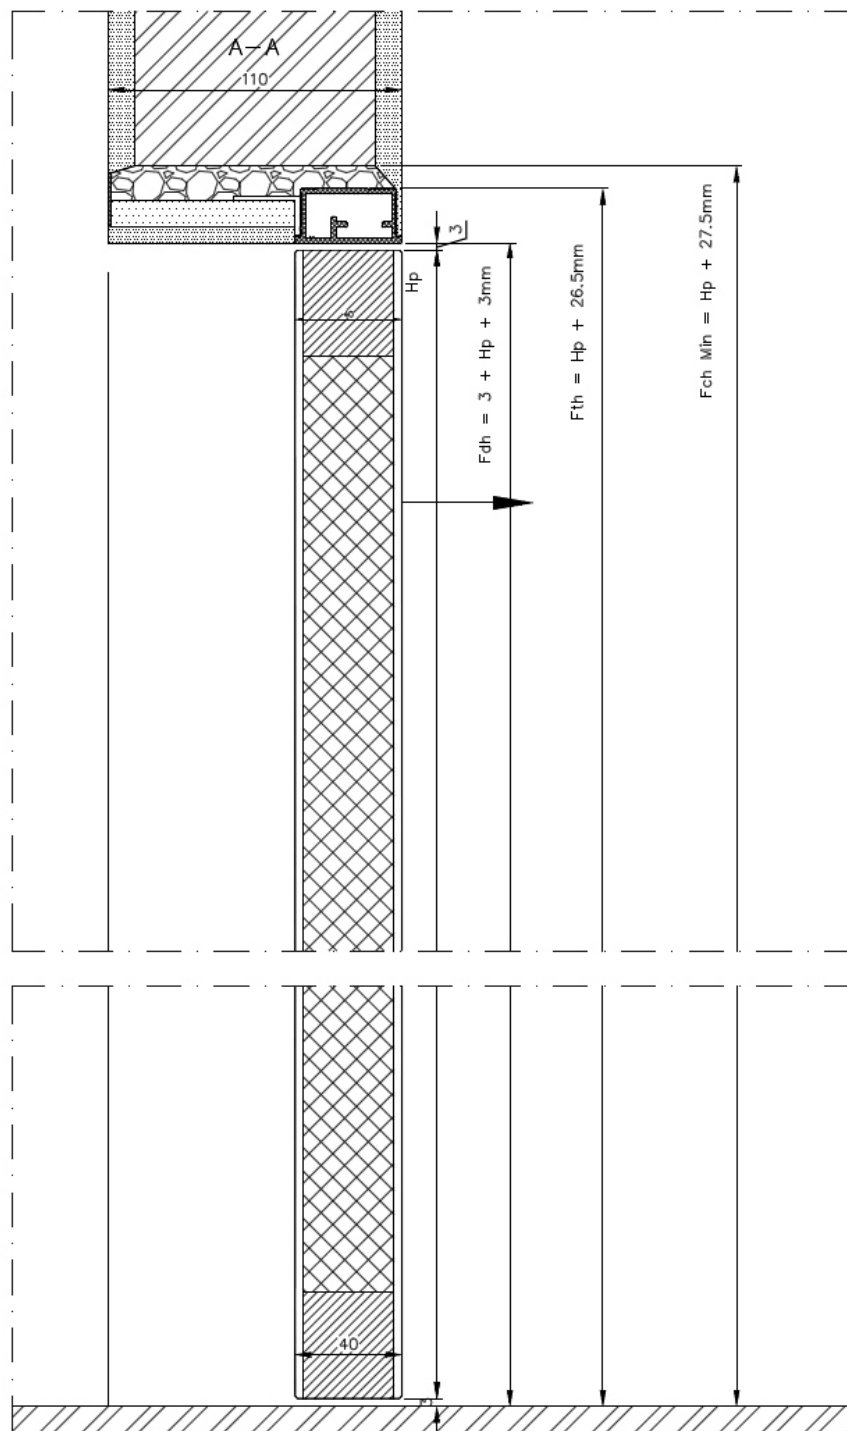

H_p	=	VÝŠKA DVEŘNÍHO KRÍDLA
F_{dh}	=	VÝŠKA K ZÁRUBNĚ
F_{th}	=	CELKOVÁ VÝŠKA SE ZÁRUBNĚ
F_{ch}	=	VÝŠKA STAVEBNÍHO OTVORU

