X2 40 / X2 45 vodorovný řez - otevírání na líc

Wp = VÝŠKA DVEŘNÍHO KŘÍDLA
Fdw = VÝŠKA K ZÁRUBNI
Ftw = CELKOVÁ VÝŠKA SE ZÁRUBNÍ
Fcw = VÝŠKA STAVEBNÍHO OTVORU

Wp = Fdw + 20mm

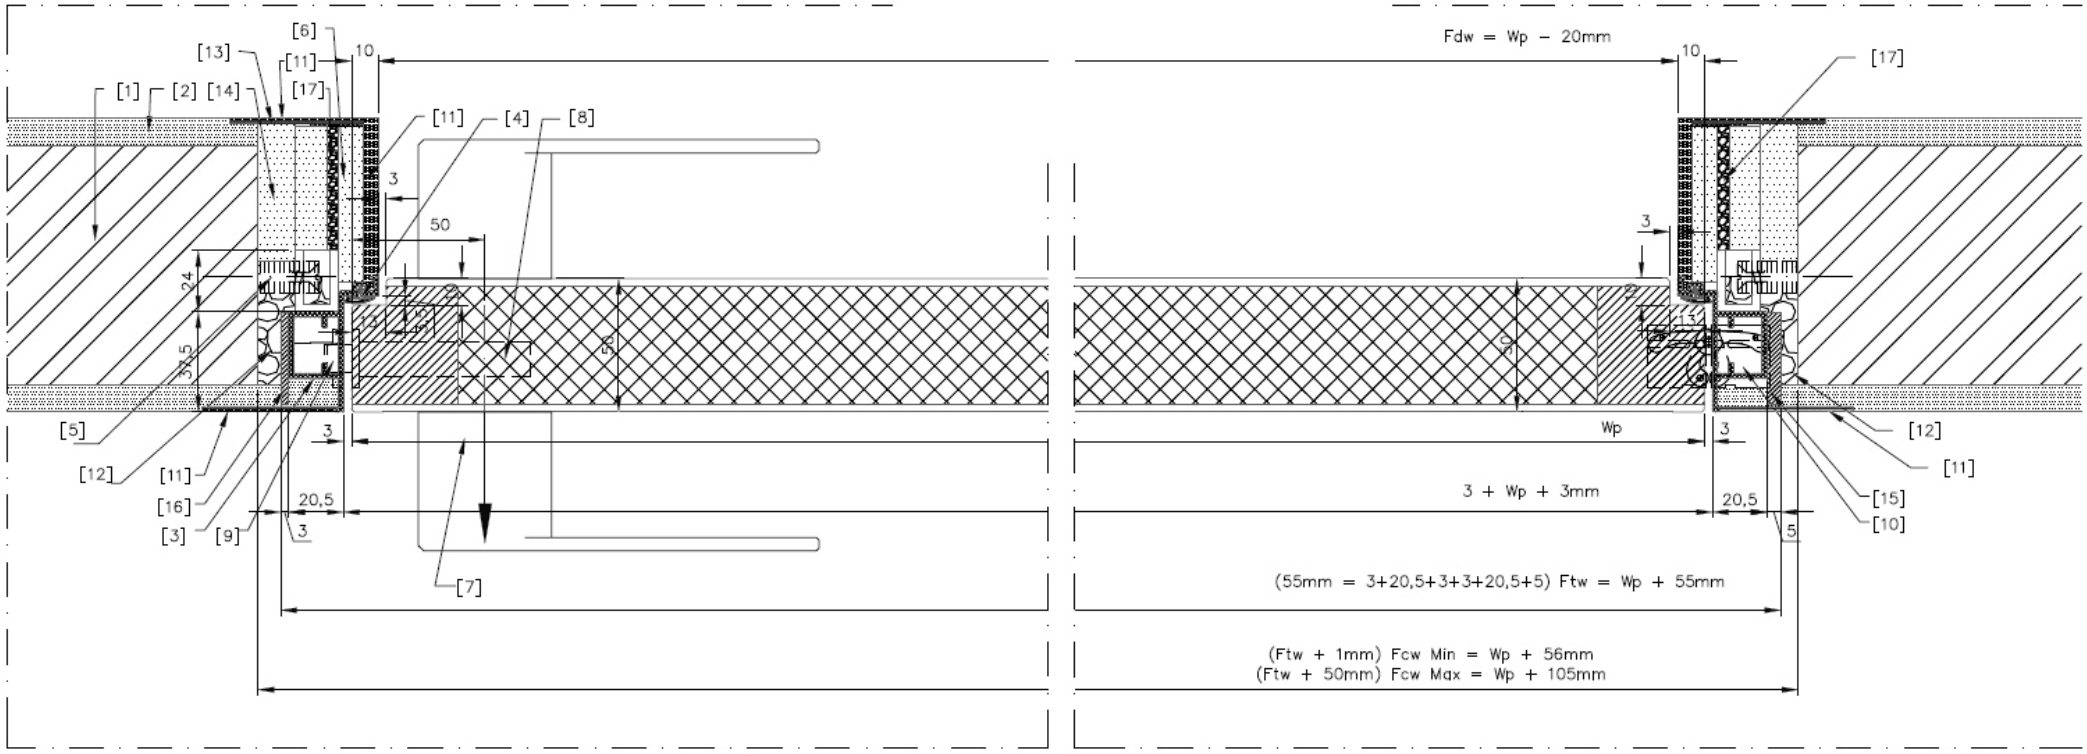

TWIN s.r.o. Zeměděl ská 571/9, Plzeň-Litice, 321 00
www.skrytezarubne.info